


Пути движения транспортных средств по территории образовательного учреждения к местам разгрузки / погрузки и рекомендуемые безопасные пути движения детей

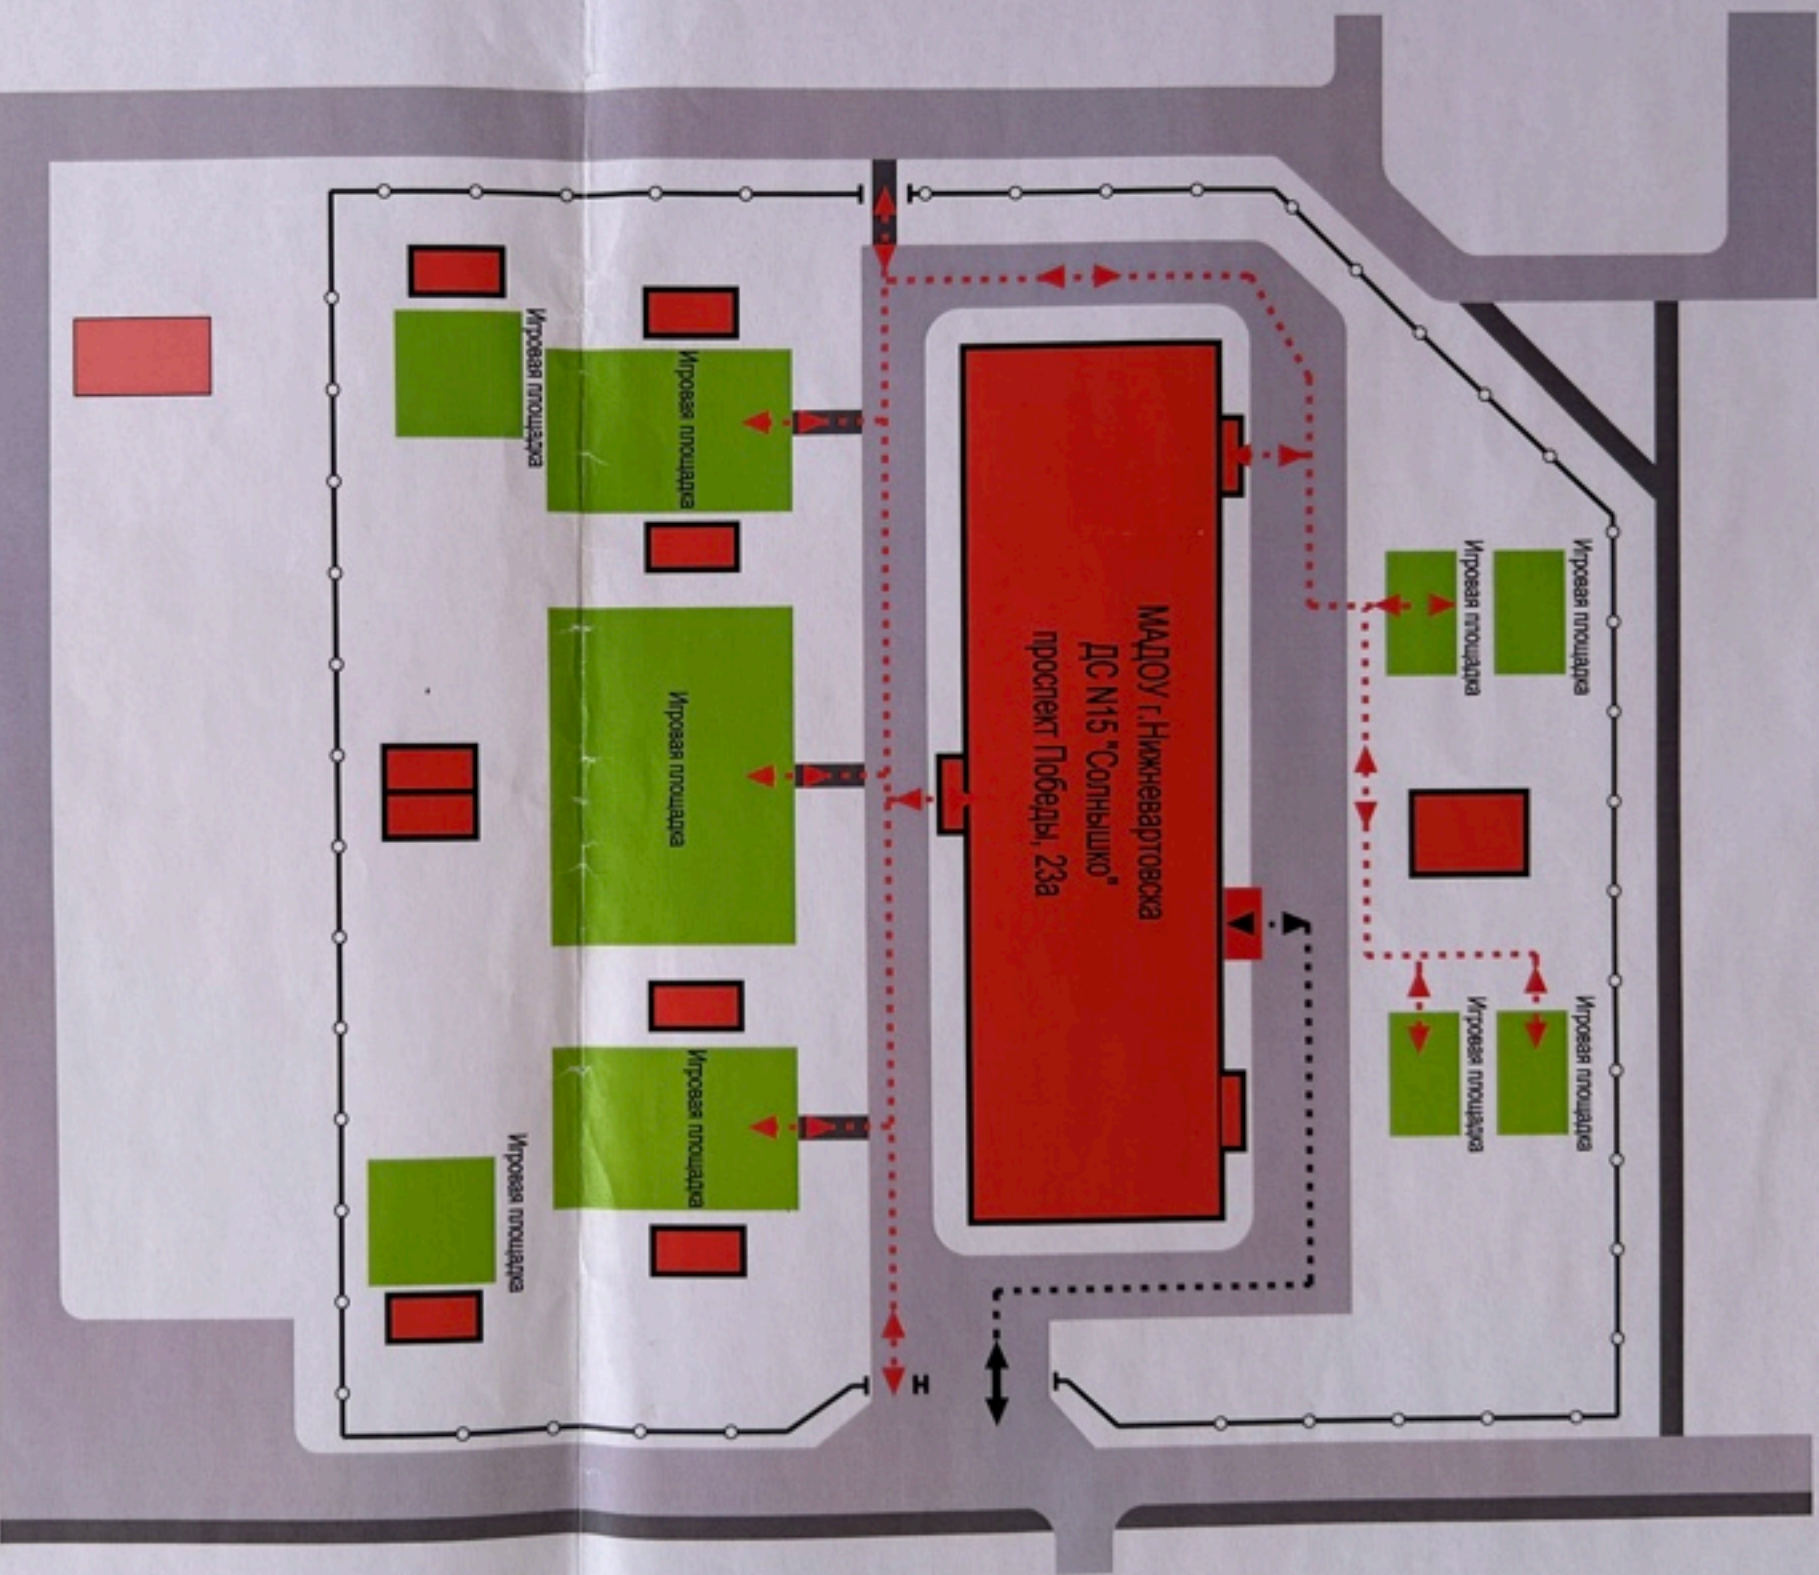

■ здание МАДОУ г. Нижневартовска ДС №15 "Солнышко"

■ жилые и административные здания

■ проезжая часть

■ тротуар

○ ограждение

- ➔ въезд/выезд грузовых транспортных средств
- ➔ движение грузовых транспортных средств по территории образовательного учреждения
- ➔ движение детей на территории образовательного учреждения
- место разгрузки

Паспорт дорожной безопасности			
МАДОУ г. Нижневартовска ДС №15 "Солнышко"			
Изм. Инст	И. Докл	Подп.	Догов.
Разработ			
Провайер			
УТВ			
План-схема		Лист	Масштаб
		Лист 1	Масштаб
			М1:2000
			000 "Эксперт 01"